



3D-Ansicht

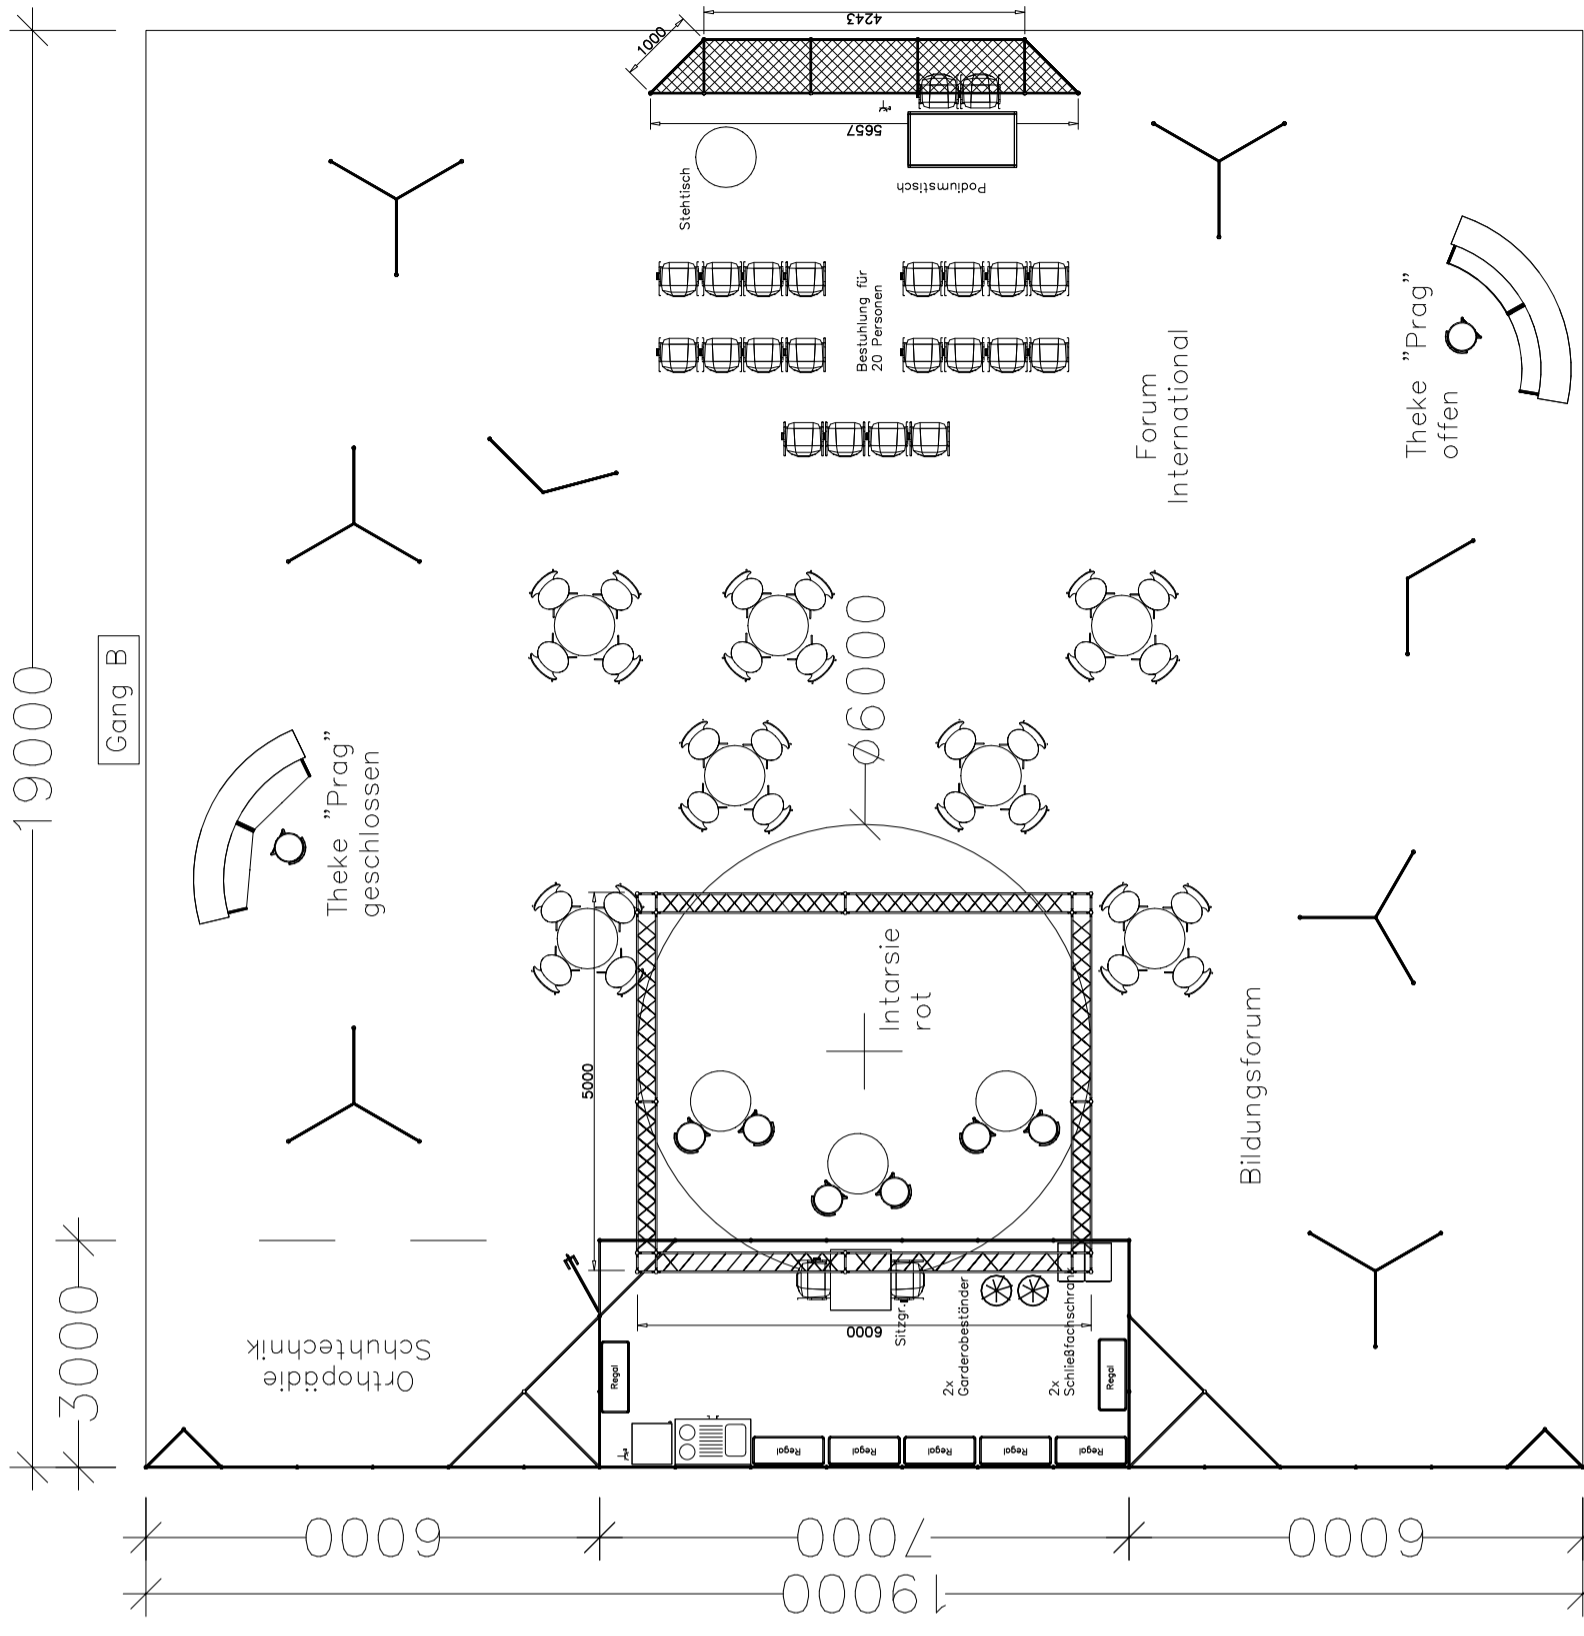

Draufsicht

 FAIRNET Planung - Koordination - Ausführung	Veranstaltung Orthopädie + Reha-Technik	Veranstaltungsort Leipzig
	Gesellschaft für Messe-, Ausstellungs- und Veranstaltungsservice mbH Messe-Allee 1 04356 Leipzig	Aussteller Forum Bildung / Forum Internat.
Messeprojekt GmbH im Auftrag von Fairmet gezeichnet: JJ Datum: 27.09.2005	Projekt-Nr. 39540	Bis 13.05.2006
Diese Zeichnung ist Eigentum der Firma FAIRNET GmbH und darf ohne deren Genehmigung weder vervielfältigt noch Dritten zugänglich gemacht werden.	Datum Baufreigabe 27.09.2005	Halle 2
	Unterschrift Architekt	Stand A-B
	Unterschrift Projektbetreuer	Blatt 1 : 100